



- DHEU
- GJEOTEKSTIL
- SHTRESA E REZERVARIT TË UJIT
- SHTRESA E KULLIMI TË UJËRAVE
- SHTRESA E AJRIMIT
- IZOLIMI TERMIK
- MBROJTËSE E MEMBRANËS
- MEMBRANA HIDROIZOLUESE
- PLLAKA B.A E KULMIT
- MBAJTËSI METALIK STRUKTURAL

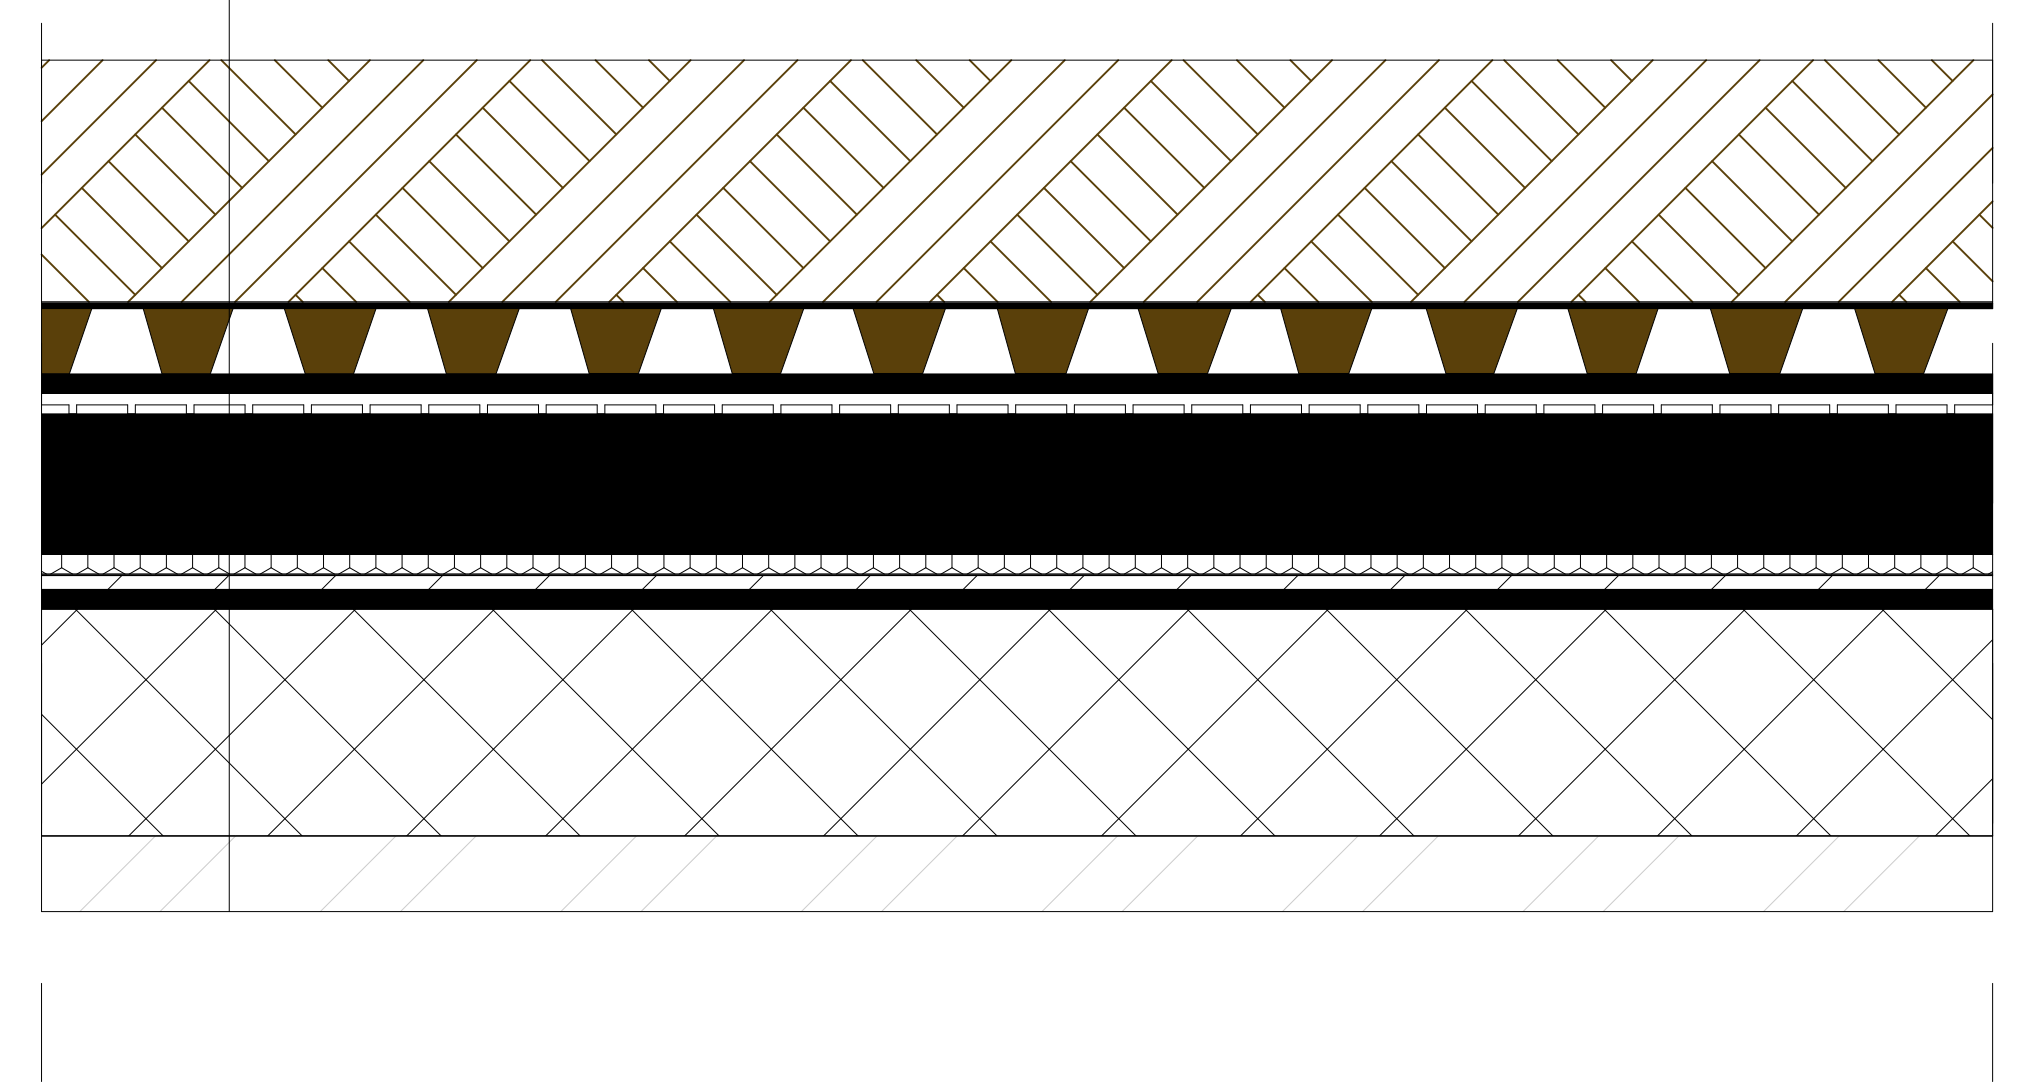


DETALI 1 - DETALI I KULMIT

- DYSHEMEJA
- NGJITËS
- SHTRESA NIVELIZUESE
- PVC FOLIE
- IZOLIMI TERMIK
- SHTRESA HIDROIZOLUESE
- PLLAKA B.A
- INSTALIMET VENTILUESE
- MBAJTËSIT METALIK
- PLLAKA GJIPSI

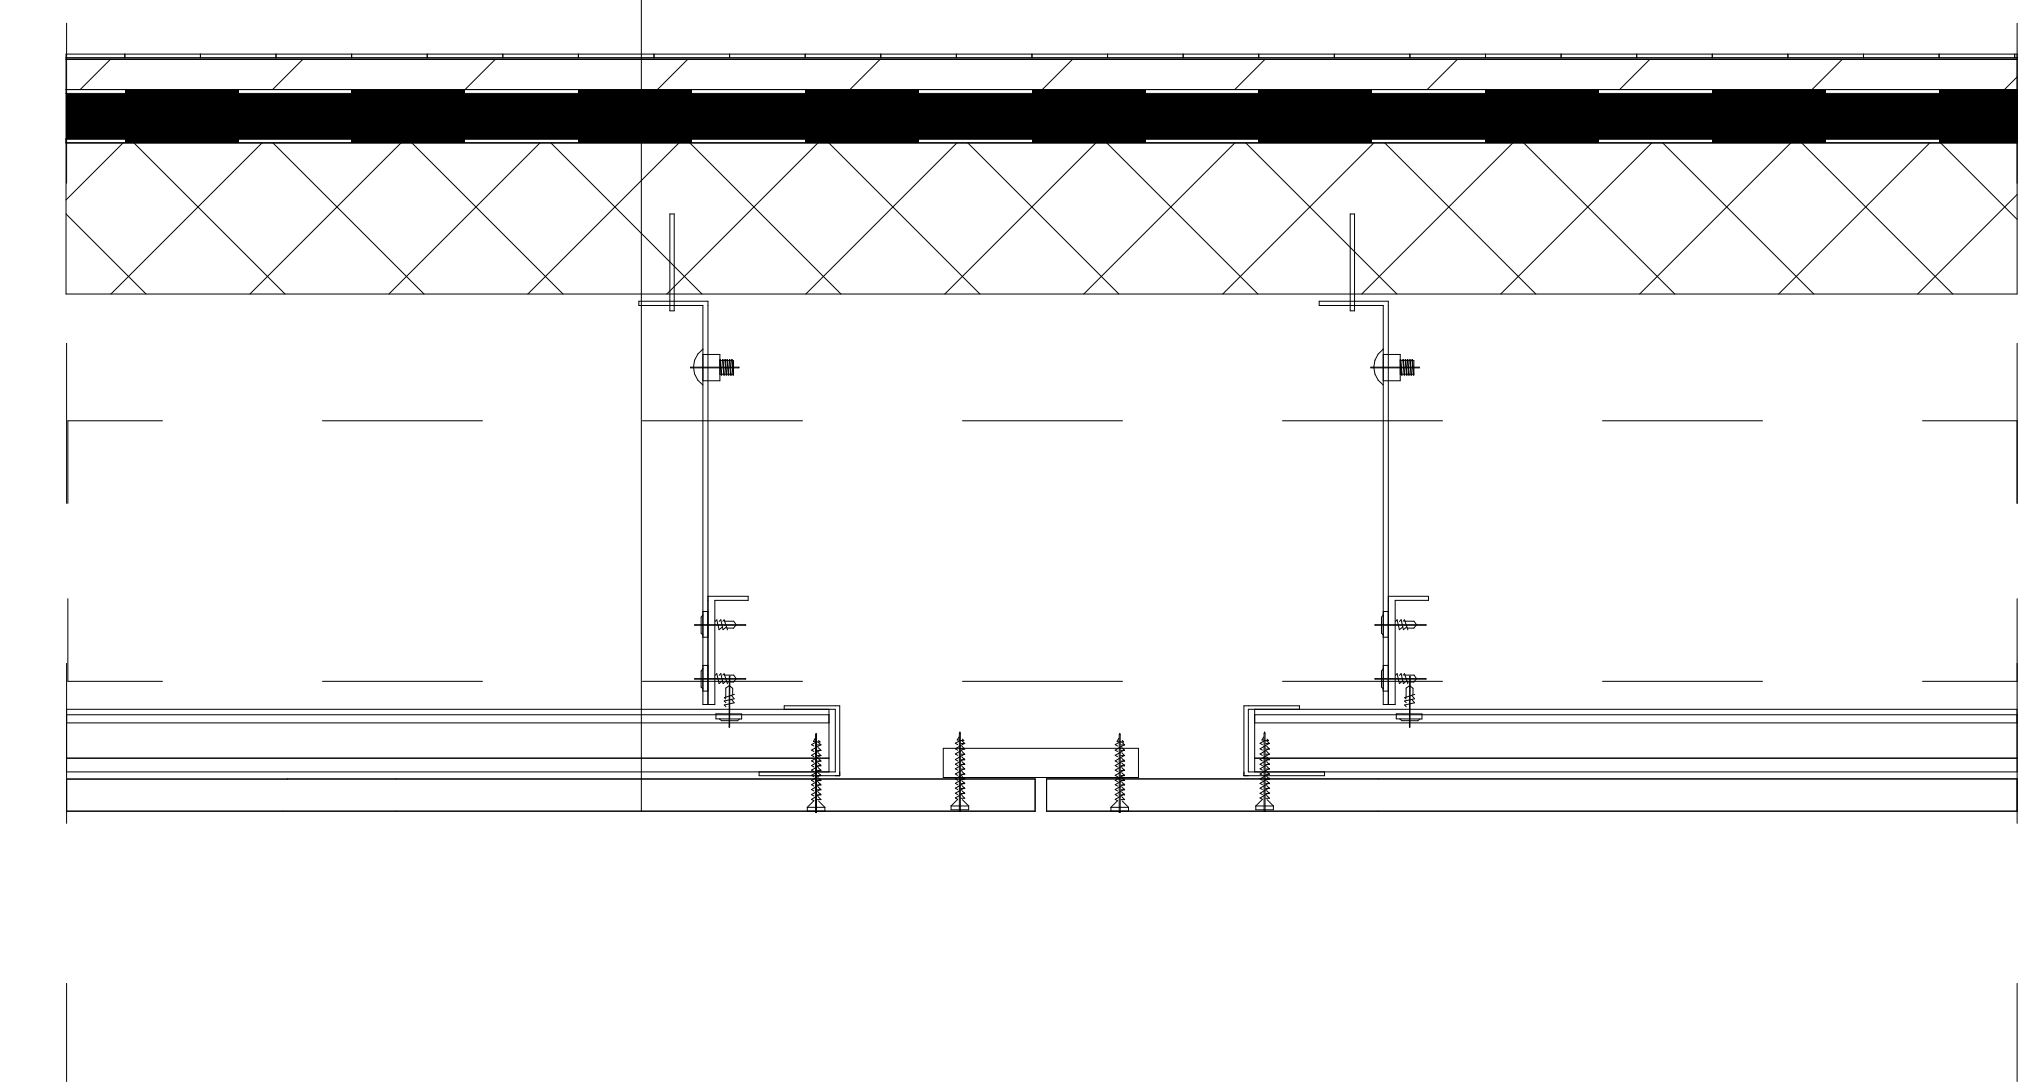


DETALI 2 - DETALI I PLLAFONIT

- ZHAVOR
- SHTRESË MBROJTËSE
- HIDROIZOLIMI
- TERMOIZOLIM
- SHTRESË MBROJTËSE
- MURI - BLOQE BETONI
- SHTRESA KONTROLLUESE E AVULLIT
- TERMOIZOLIM
- HIDROIZOLIM
- SUVATIMI

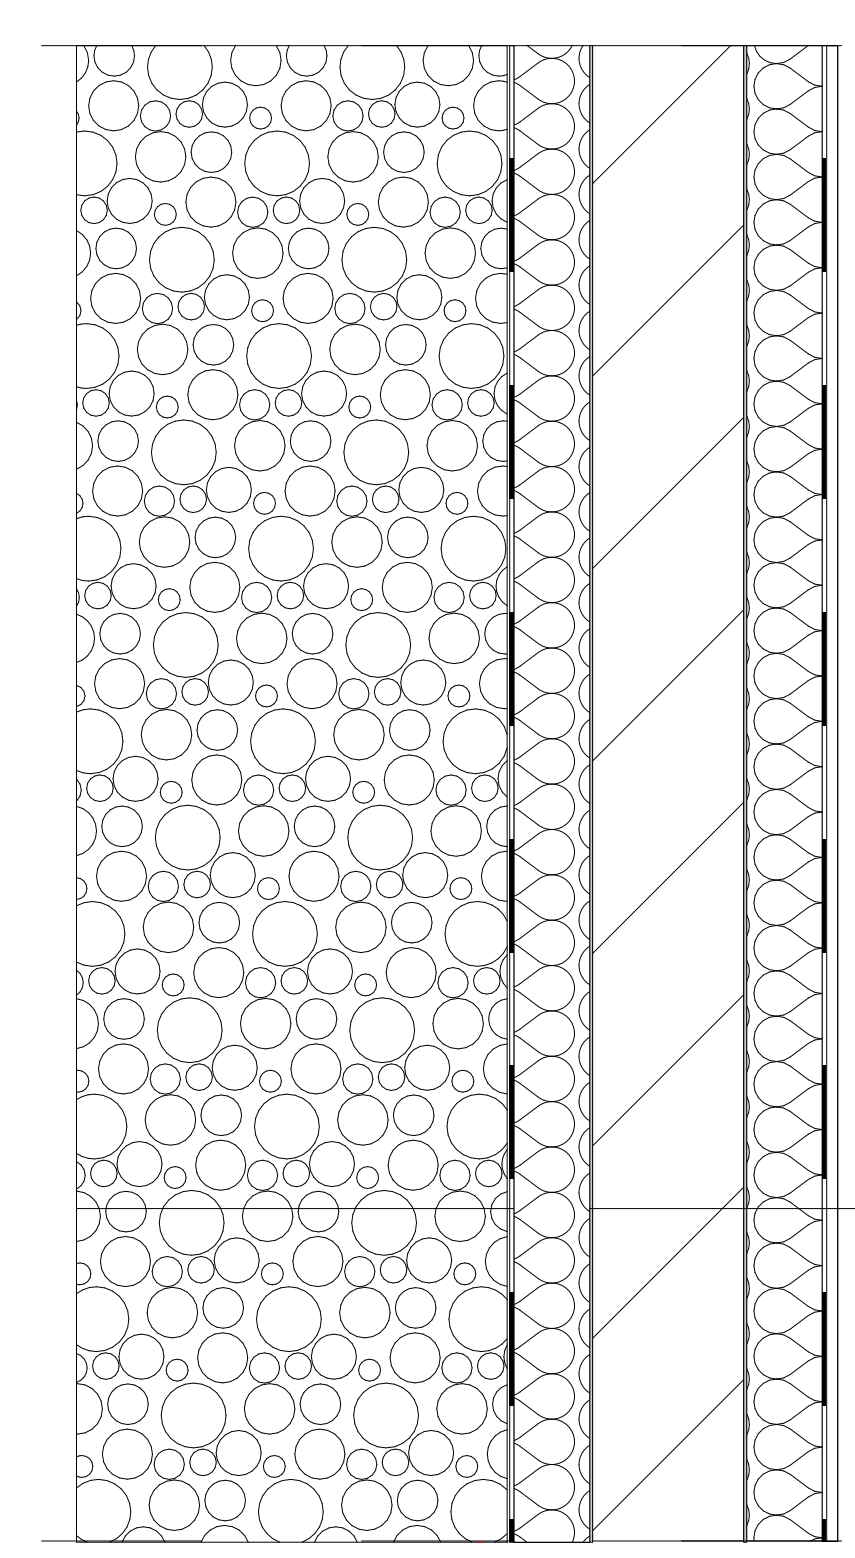

DETALI 3 - DETALI I MURIT

	TEMË DIPLOME	
	STACIONI I TRENIT NË PRIZREN	
FAZA:	DETALET	PËRPJESA: 1:10
STUDENTE:	QËNDRESË HOXHA	ID: 171841740
PROFESOR:	BEKIM ÇEKO	Nr: 07